



infrastructures / **water engineering**

---

**client**

Ministero delle Infrastrutture Provveditorato  
Interregionale per le Opere Pubbliche Campania-  
Molise

**location**

Comune di Villa Literno (NA)

**status**

2014 – 2019 Completed

**budget**

29,982,601 €

**scope**




Progettazione definitiva in fase di appalto integrato,  
Progettazione esecutiva, Coordinamento della  
sicurezza

---

## Impianto di depurazione di Foce Regi Lagni



L'impianto di depurazione di Foce Regi Lagni ha una capacità depurativa di circa 565.000 abitanti equivalenti. Rifunzionalizzazione edile ed elettromeccanica linea liquami e fanghi, nuova rete di monitoraggio e telecontrollo, opere di bonifica e interventi di mitigazione ambientale. Il progetto prevede la realizzazione delle nuove sezioni mantenendo in funzione l'impianto esistente il quale sarà oggetto di adeguamento funzionale attraverso la messa fuori servizio di parti di impianto, garantendo continuamente la depurazione dei liquami in arrivo.



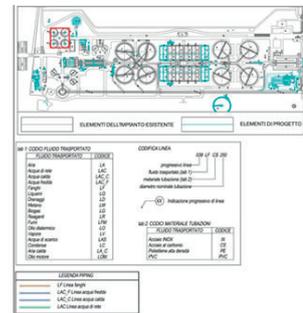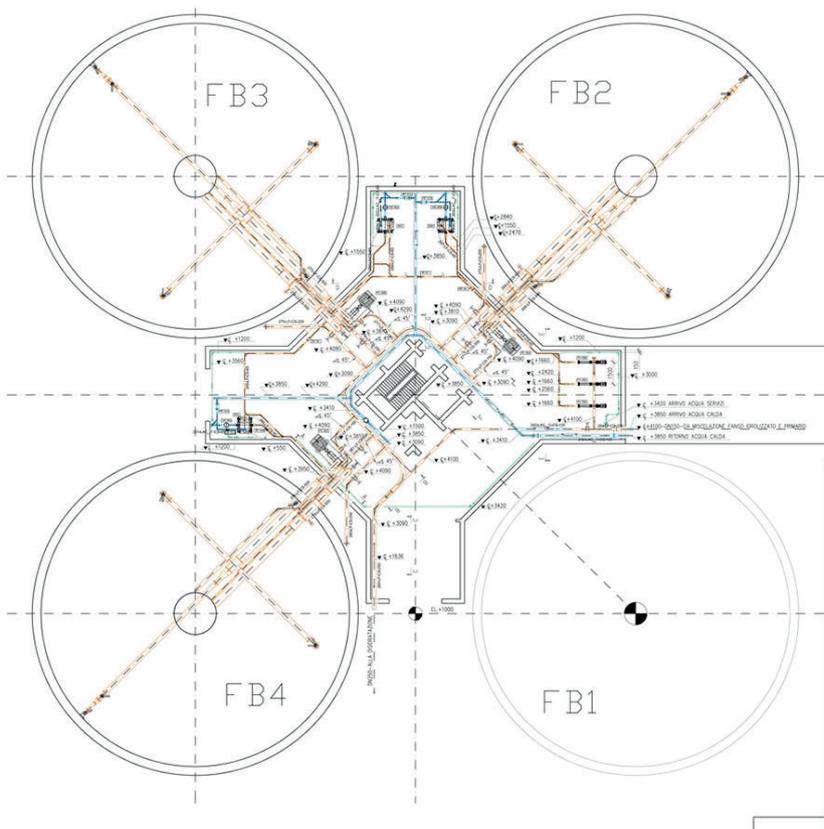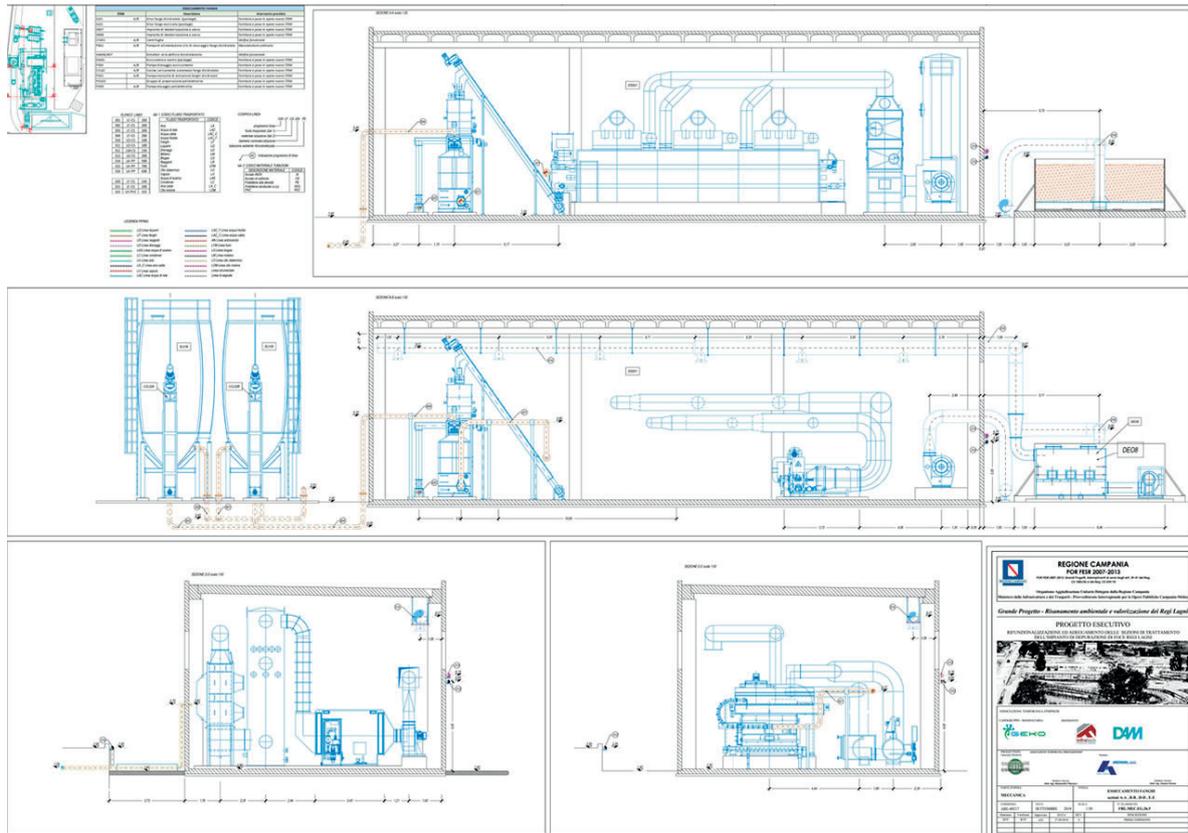




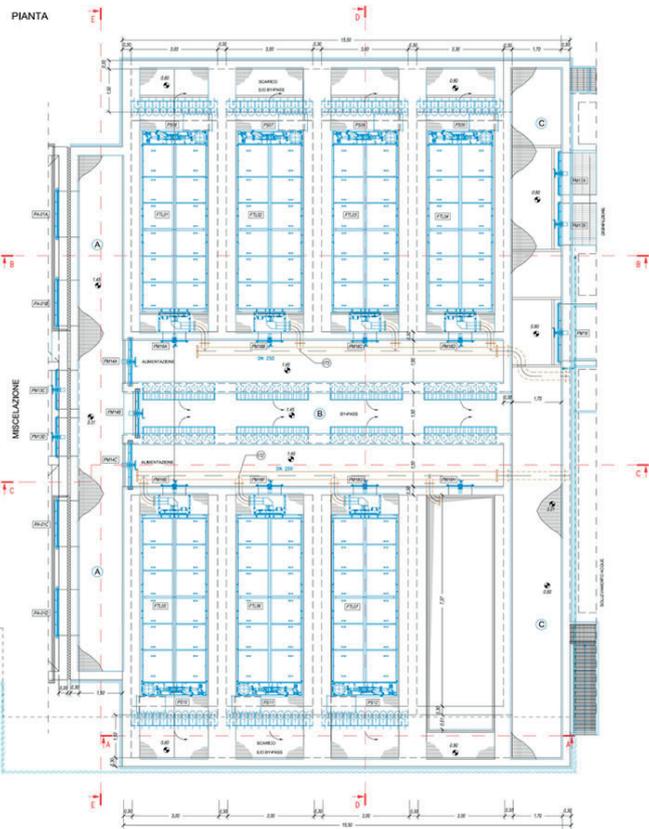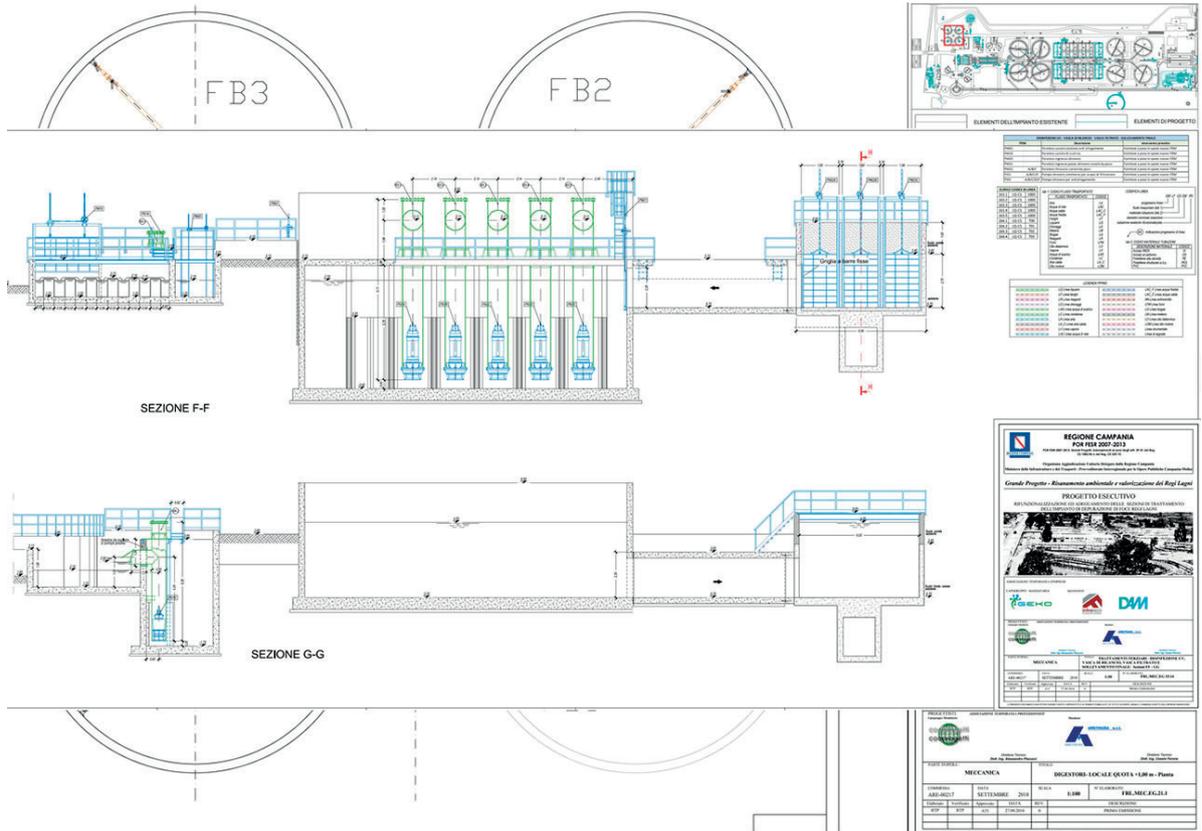

**RIPIRISTO CORTICALE DEL CONGLOMERATO CEMENTIZIO ARMATO**

**SEZIONE B-B scala 1:100**

**SEZIONE A-A scala 1:100**

**PIANTA scala 1:100**

**LEGENDA**

**DISCUSSIONE INTERVENTI**

**MODALITÀ ESECUTIVE**

**RECAPITI ESECUZIONE**

**REGIONE CAMPANIA FOR FERR 2007-2013**

**PROGETTO ESECUTIVO**


